



PLANTA BAJA

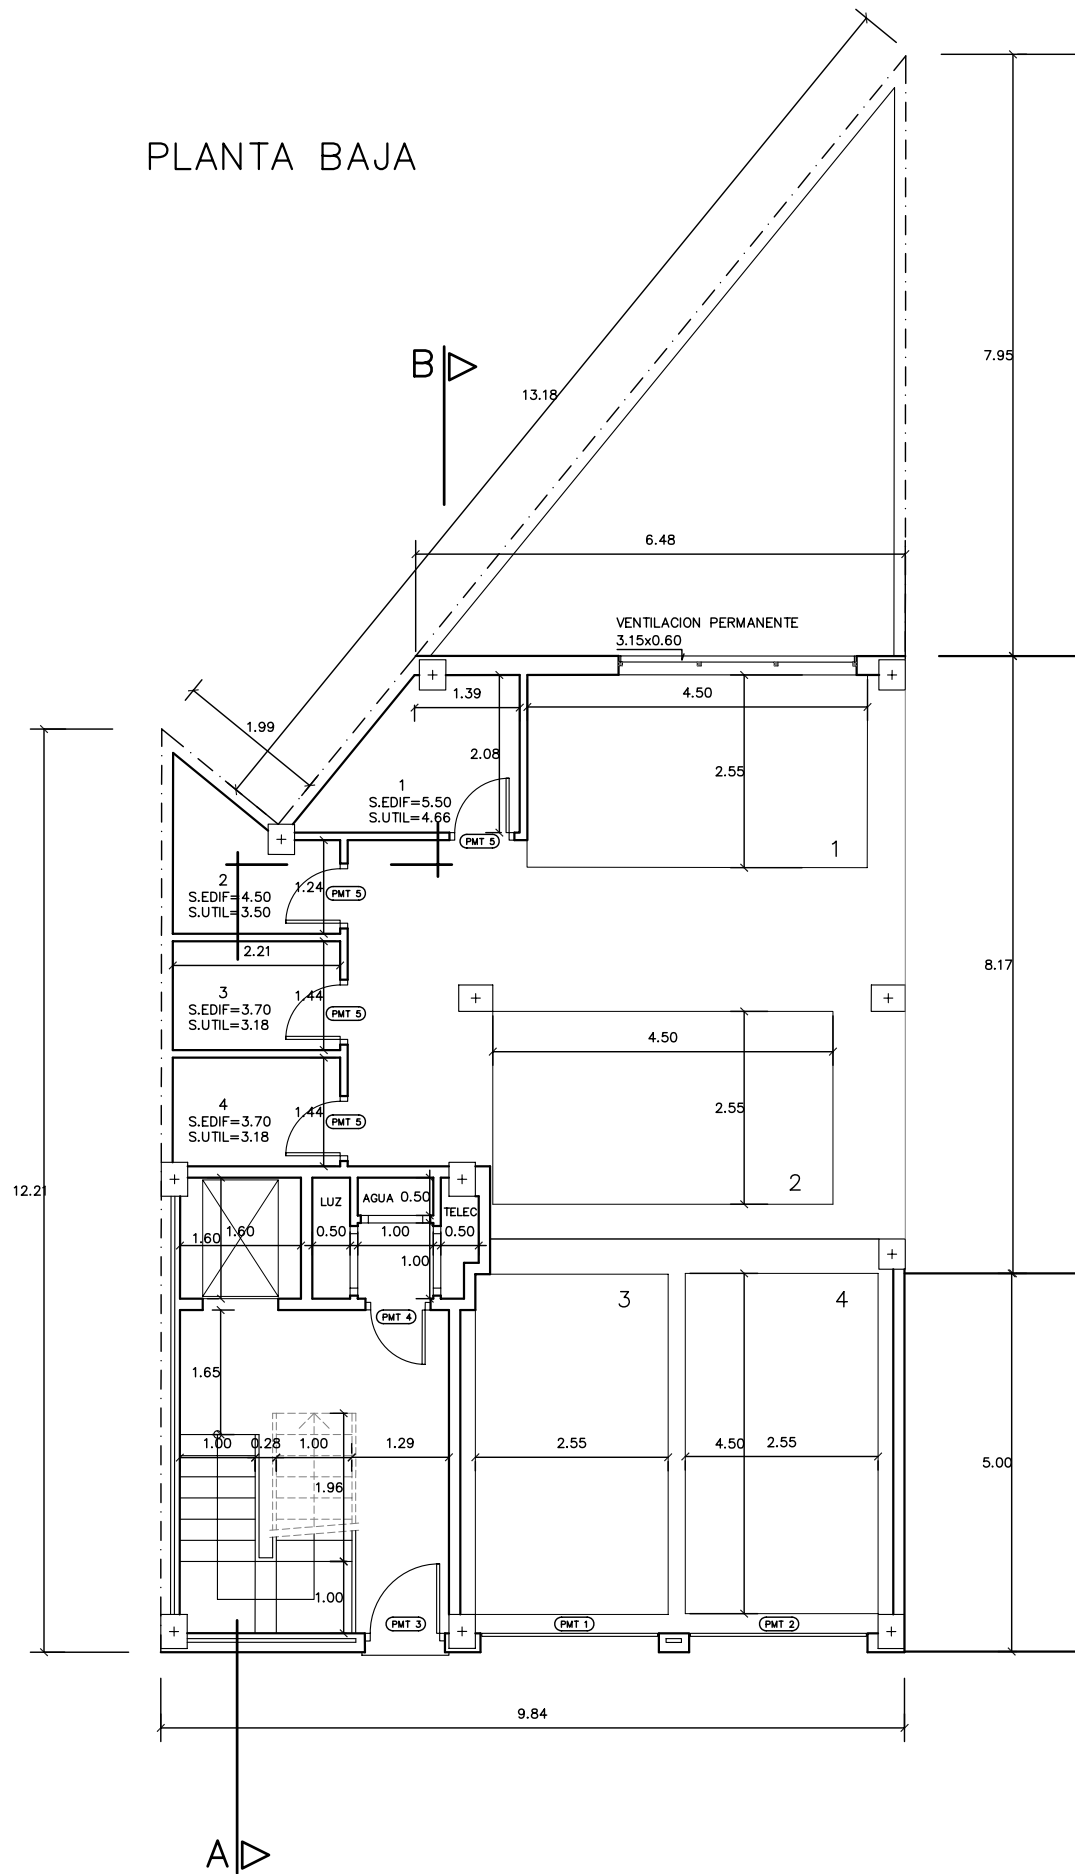

PLANTA 1ª

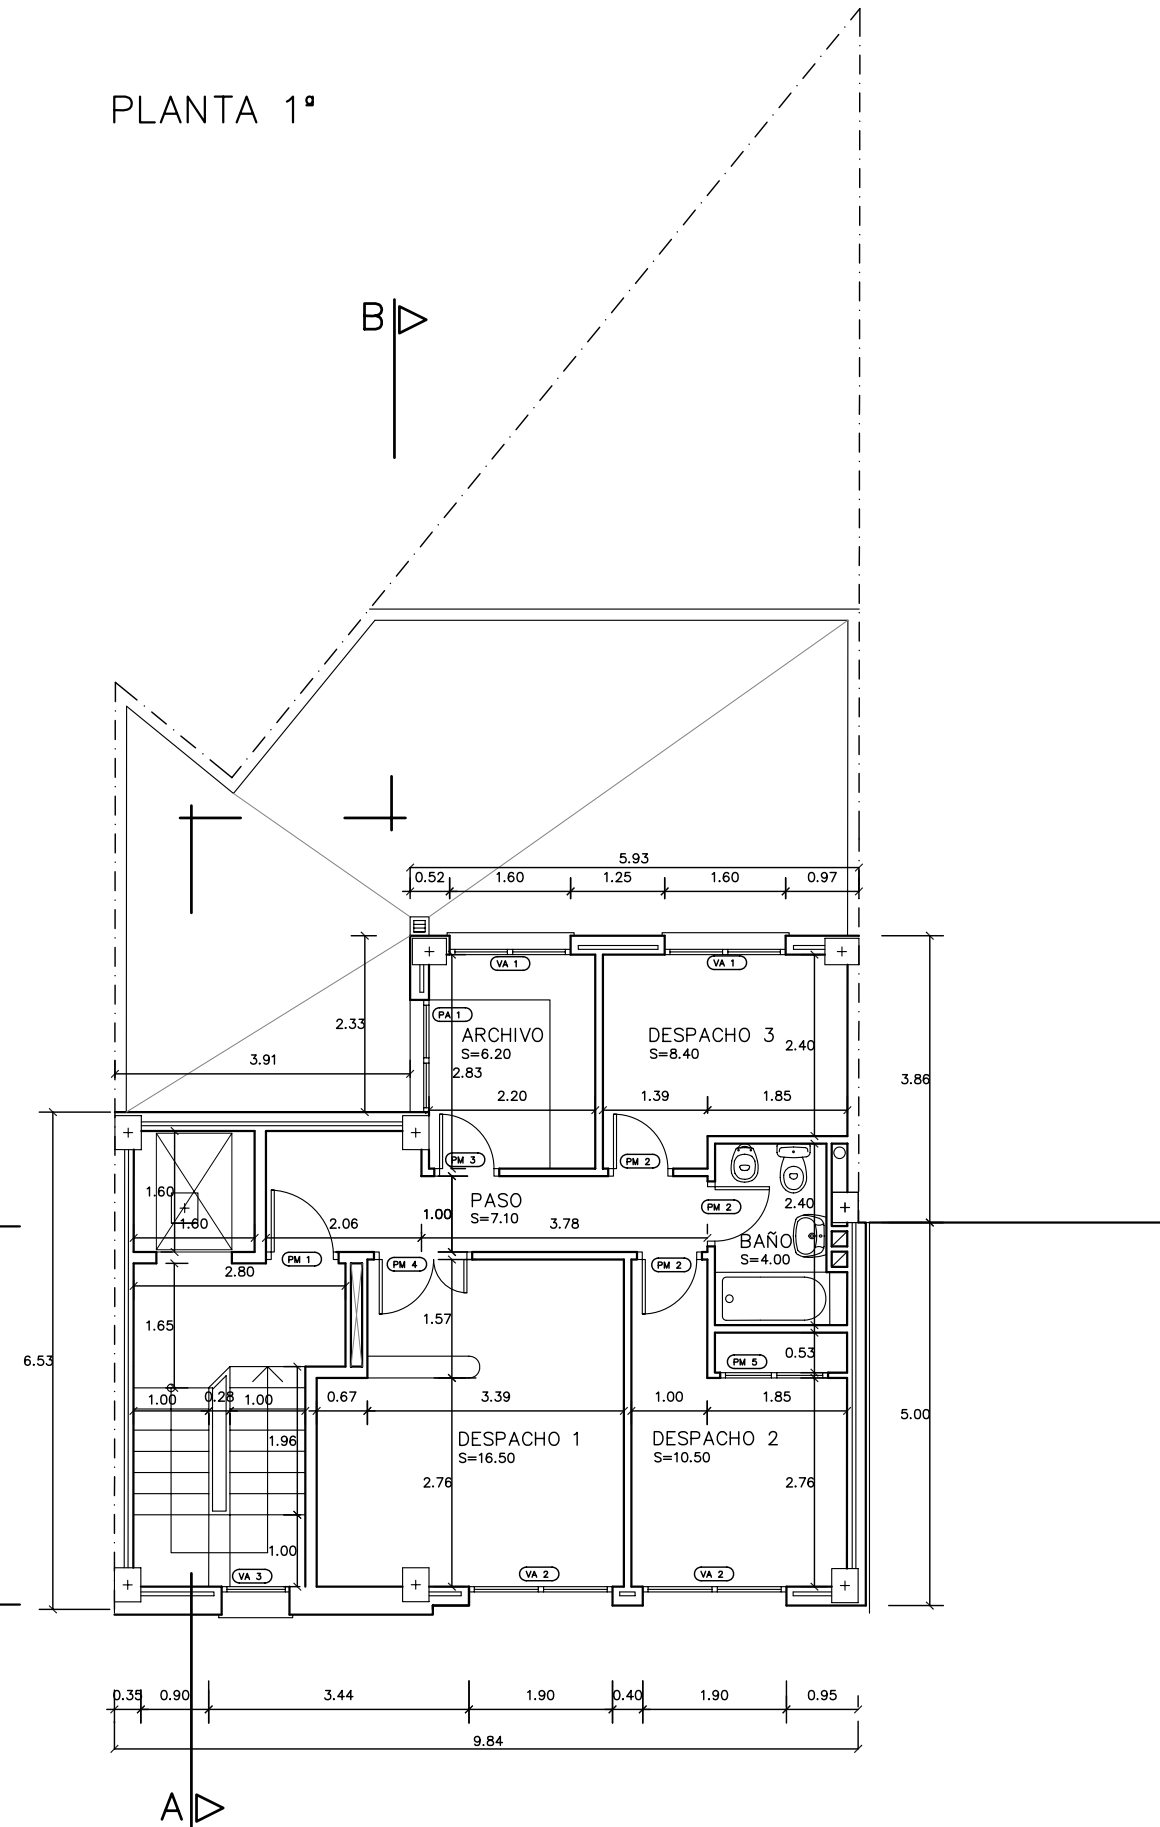

FINAL OBRA

CLIENTE :
GARCIA Y MESEGUER S.A.

PROYECTO : BASICO Y DE EJECUCION
DE 4 OFICINAS Y APARCAMIENTOS
EN LA UNIDAD DE ACTUACION N° 3
DE LOS BARREROS CARTAGENA.

PLANO :
PLANTA BAJA Y 1ª.
COTAS, SUP. Y TIPOS CARPINTERIA

ESCALA: 1/50

FECHA: FEBRERO/08

PL. N°: 4

ARQUITECTOS

D.J. GARCIA M.CARDONA R.MARTIN E.MOLINA J.PLAZA
LA PROPIEDAD

CMP ARQUITECTOS

